


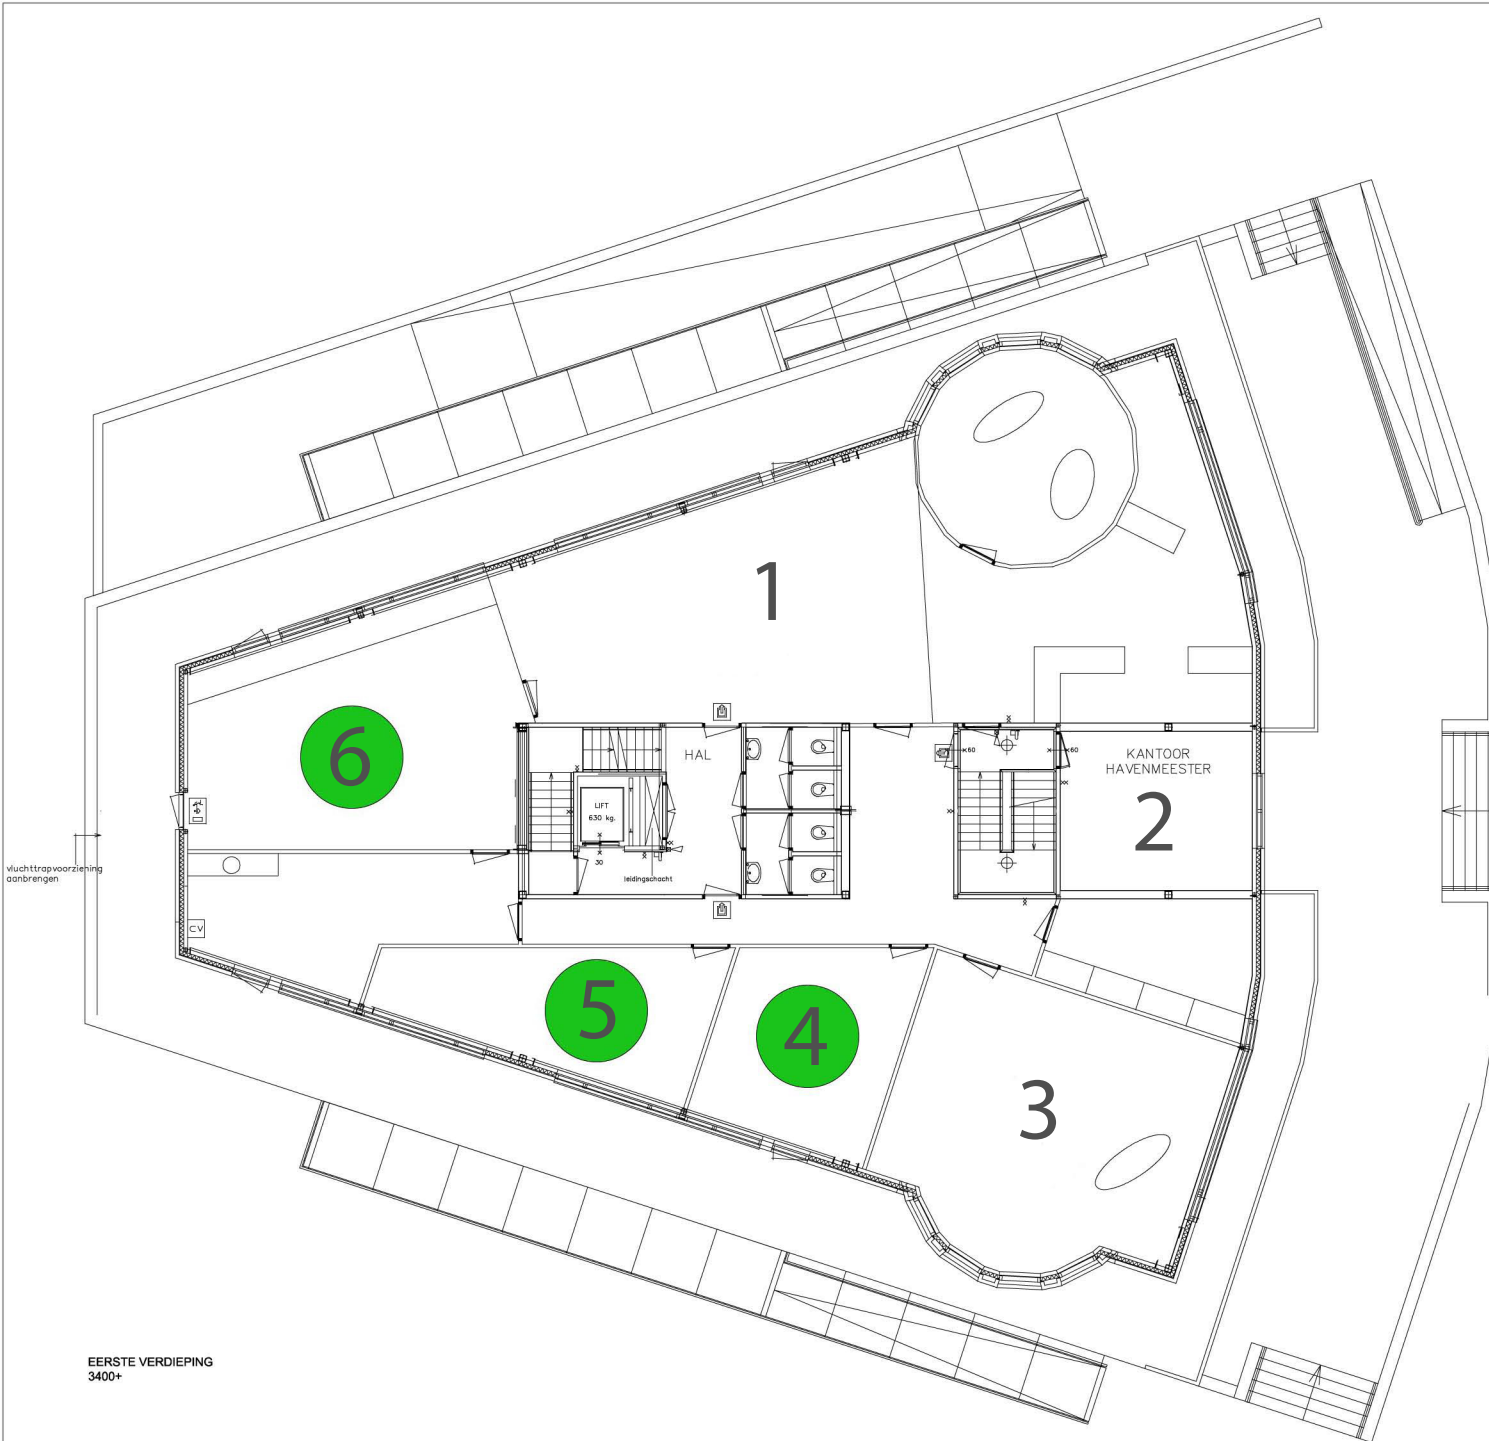

RENNOW

- schoon metaalwerk
- baksteen boerengrauw
- i.h.w. gestort beton

LEGENDA

- xxxxx branddeur zelftuitend
- x brandwerendheid 30 minuten
- xx brandwerendheid 60 minuten
- x→30 brandwerendheid 30 minuten WBOBO
- x→60 brandwerendheid 60 minuten WBOBO
- brandslanghospel 20m/19/6mm (uitvoering en waterlevering vlg. NEN 3211)
- ▽ poederblusser
- h handbrandmelder
- ☐ transparent verlichting (vlg. NEN 3011 en 6088)
- ☐ algemene noodverlichting (vlg. NEN 3011 en 6088)
- ☐ schel alarminstallatie
- Ph deur met paniekbeslag en loopstap (van binnen uit te openen zonder sleutel)
- De transparant- en (algemene) noodverlichting moet voldoen aan het gestelde in het normblad NEN 3011 en NEN 6088. De lichtsterkte van deze noodverlichting dient zodanig te zijn dat bij afwezigheid van andere verlichting de lichtsterkte op de vloer ten minste 1 lux bedraagt. Tevens moet de installatie voldoen aan het gestelde in hoofdstuk 11 van het boek 'Een brandveilig gebouw installeren'.
- Alle brandwerende wanden lopen door tot de andere kant van de vloer- of dakconstructie.
- De deuren tussen de brandcompartimenten onderling dienen zelftuitend te zijn.
- De hoofddraagconstructie heeft een brandwerendheid van 90 minuten, indien de permanente vuurbelasting hoger is dan 500kJ/m² mag de brandwerendheid verhoogd worden tot 60 minuten.
- Scheidingswanden tussen verschillende brandcompartimenten zijn tenminste 60 min. WBOBO.
- Scheidingswanden tussen verschillende gebruiksfuncties zijn tenminste 60 min. WBOBO.
- Verdiepingsvloeren zijn tenminste 60 min. WBOBO.
- De brandwerendheid van doorvoeringen door brandwerende wanden of vloeren is gelijk aan die van de betreffende wand of vloer conform NEN 6069 of NEN-EN-1366 3+4.
- De isolatiematerialen van het dak, 10 meter aan weerszijden van de brandscheiding, zijn van een onbrandbare kwaliteit volgens NEN 6064. De isolatiematerialen van de rest van het dak en de begane grondvloer zijn van een niet gemakkelijk ontvlambare kwaliteit. Klasse 2 van de NEN 6065.
- Constructie-onderdelen van de vluchtweg voldoen, met betrekking tot de bijdrage tot brandvoortplanting, aan klasse 2 van de NEN 6065.
- Rookproductie van constructie-onderdelen in vluchtwegen (met uitzondering van vloeren en bovenrijpe trap) hebben geen grotere rookdichtheid dan 5,4 m³ bij brandvoortplantingsklasse 1 en 2,2 m³ bij brandvoortplantingsklasse 2.
- De buitengevel voldoet, met betrekking tot de bijdrage tot brandvoortplanting, aan klasse 2 van de NEN 6065. De onderste 2,5 m voldoet aan klasse 1 van de NEN 6065.
- De CV-ruimte voldoet aan de GAVO 1087 en voor wat de explosiedruk betreft aan de NEN 6702.
- De ontruimingsinstallatie dient uitgevoerd te worden conform installatietype C als beschreven in hoofdstuk 2 van het boekwerk 'Een brandveilig gebouw installeren'.
- De luchtbehandeling- en ventilatie-installatie dient uitgevoerd te worden conform hoofdstuk 13 van het boekwerk 'Een brandveilig gebouw installeren'.
- De brandblus-installatie dient uitgevoerd te worden conform hoofdstuk 3 van het boekwerk 'Een brandveilig gebouw installeren'.
- Het gebouw is voorzien van een ontruimingsinstallatie (conform installatietype C), een luchtbehandeling- en ventilatie-installatie en een brandblusinstallatie volgens het boekwerk 'Een brandveilig gebouw installeren'. De druk.

= VRIJ

EERSTE VERDIEPING
3400+